



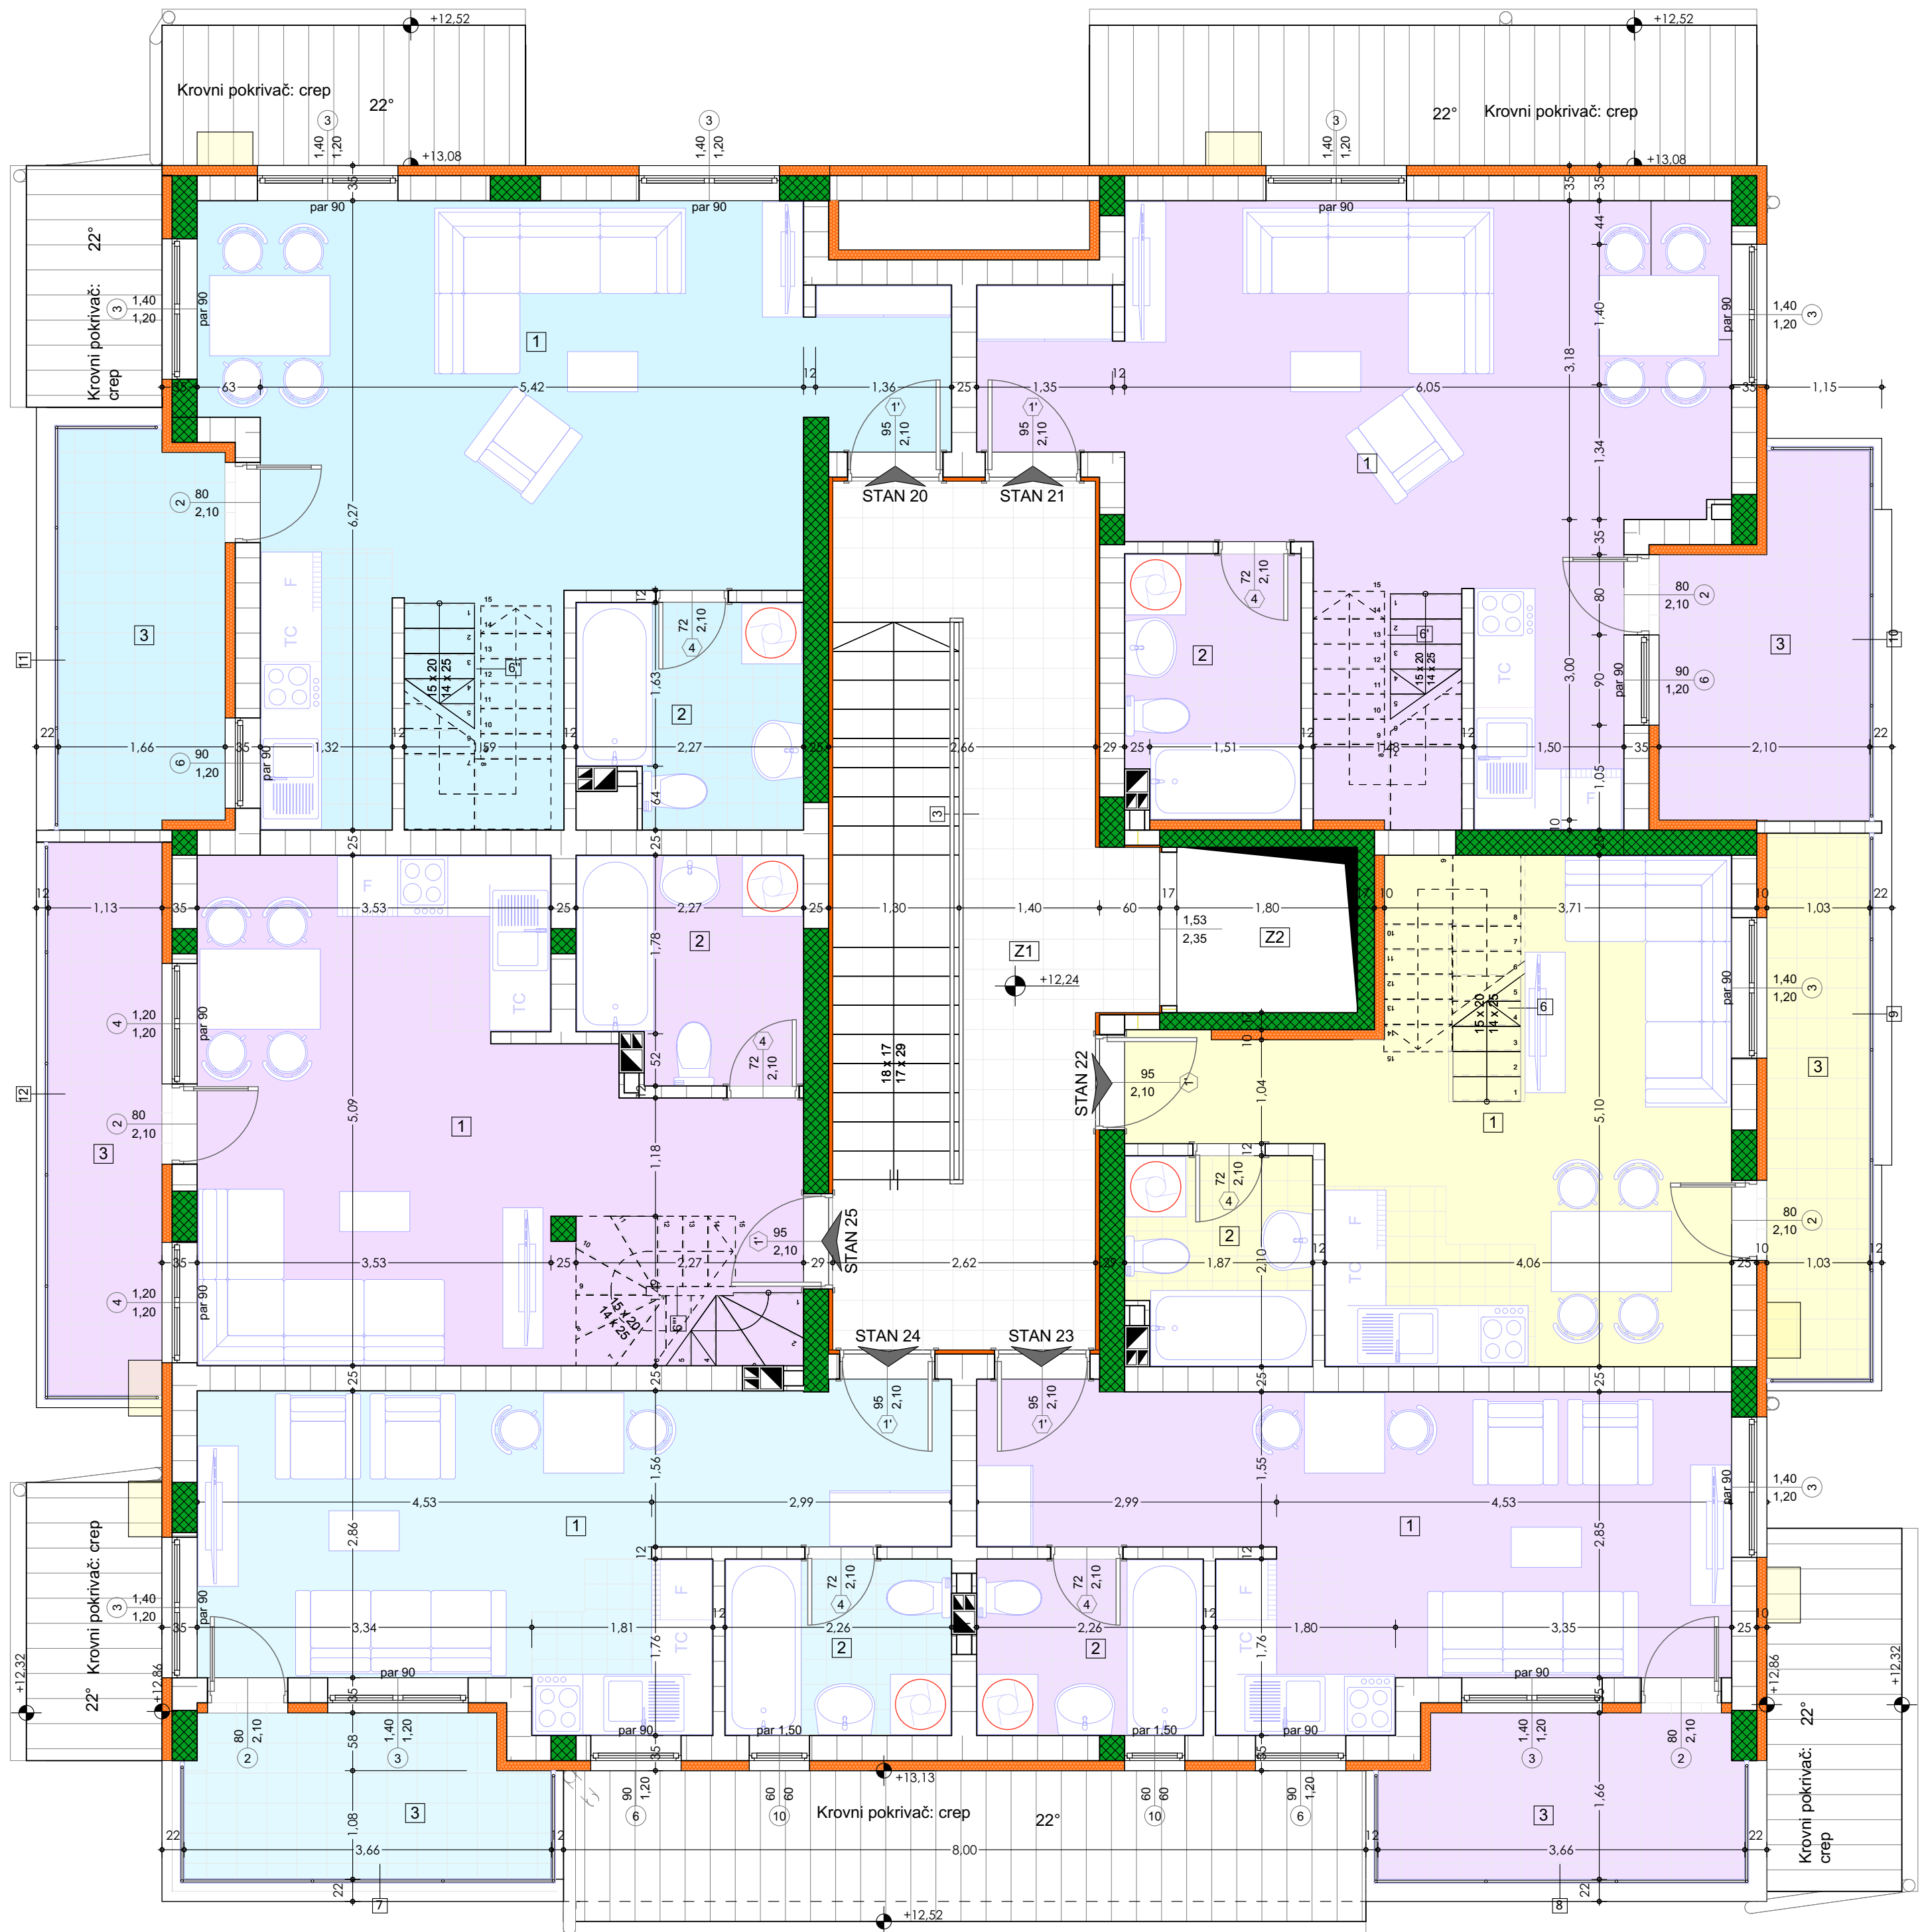

Legenda materijala	
	- armirani beton
	- paratherm blok
	- sipreks blok
	- kamena vuna
	- multipor
	- ventilacioni blok
	- klima (spoljni element)
VP	- vertikalna platforma

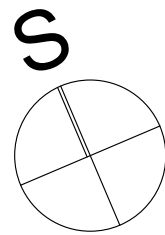

PREGLED POVRŠINA				
Br.	Naziv prostorije	Pod	Obim	Površina
STAN 20 donji nivo				
1	Višenamenska soba	laminat/ker.pl.	33,64 m	31,69 m²
2	Kupatilo i wc	ker.pl.	9,08 m	4,73 m²
3	Terasa	ker.pl.	11,32 m	6,43 m²
STAN 20 donji nivo UKUPNO				42,85 m²
STAN 21 donji nivo				
1	Višenamenska soba	laminat/ker.pl.	33,66 m	31,23 m²
2	Kupatilo i wc	ker.pl.	8,83 m	4,55 m²
3	Terasa	ker.pl.	11,59 m	6,63 m²
STAN 21 donji nivo UKUPNO				42,41 m²
STAN 22 donji nivo				
1	Višenamenska soba	laminat/ker.pl.	22,50 m	21,75 m²
2	Kupatilo i wc	ker.pl.	7,96 m	3,78 m²
3	Terasa	ker.pl.	12,93 m	5,58 m²
STAN 22 donji nivo UKUPNO				31,11 m²
STAN 23				
1	Višenamenska soba	laminat/ker.pl.	23,38 m	19,47 m²
2	Kupatilo i wc	ker.pl.	8,04 m	3,98 m²
3	Terasa	ker.pl.	10,63 m	5,71 m²
STAN 23 UKUPNO				29,16 m²
STAN 24				
1	Višenamenska soba	laminat/ker.pl.	23,39 m	19,52 m²
2	Kupatilo i wc	ker.pl.	8,04 m	3,98 m²
3	Terasa	ker.pl.	10,64 m	5,69 m²
STAN 24 UKUPNO				29,19 m²
STAN 25 donji nivo				
1	Višenamenska soba	laminat/ker.pl.	24,47 m	24,91 m²
2	Kupatilo i wc	ker.pl.	9,14 m	4,85 m²
3	Terasa	ker.pl.	13,30 m	6,25 m²
STAN 25 donji nivo UKUPNO				36,01 m²
UKUPNA STAMBENA NETO POVRŠINA				210,73 m²
Zajedničke prostorije				
Z1	Hodnik	ker.pl.	24,00 m	23,76 m²
Z2	Lift		6,90 m	2,97 m²
Zajedničke prostorije UKUPNO				26,73 m²
UKUPNA NETO POVRŠINA				237,46 m²
UKUPNA BRUTO POVRŠINA				288,35 m²



DOMUS INŽENJERING DOO JAGODINA
ul. Svetozara Markovića br.21 Jagodina

Investitor :
FONDUNS Novi Sad,
Dr. Zorana Đinđića br. 1, Novi Sad

Lokacija :
k.p.br.10264/2 K.O. Novi Sad 4

Objekat :
VIŠEPRODORNI STAMBENI OBJEKAT

Sadržaj :

OSNOVA POTKROVLJA

Broj projekta:

Odgovorni projektant / Responsible Designer

Slobodan Mijatović d.i.a.
licenca broj 300 8904 04

Projekat / Project:

Datum / Date:

Razmera:

1:50

Oznaka lista:

07