


Legenda materijala	
	- armirani beton
	- parafem blok
	- sipreks blok
	- kamena vuna
	- multipor
	- drvo
	- ventilacioni blok
	- klima (spalni element)

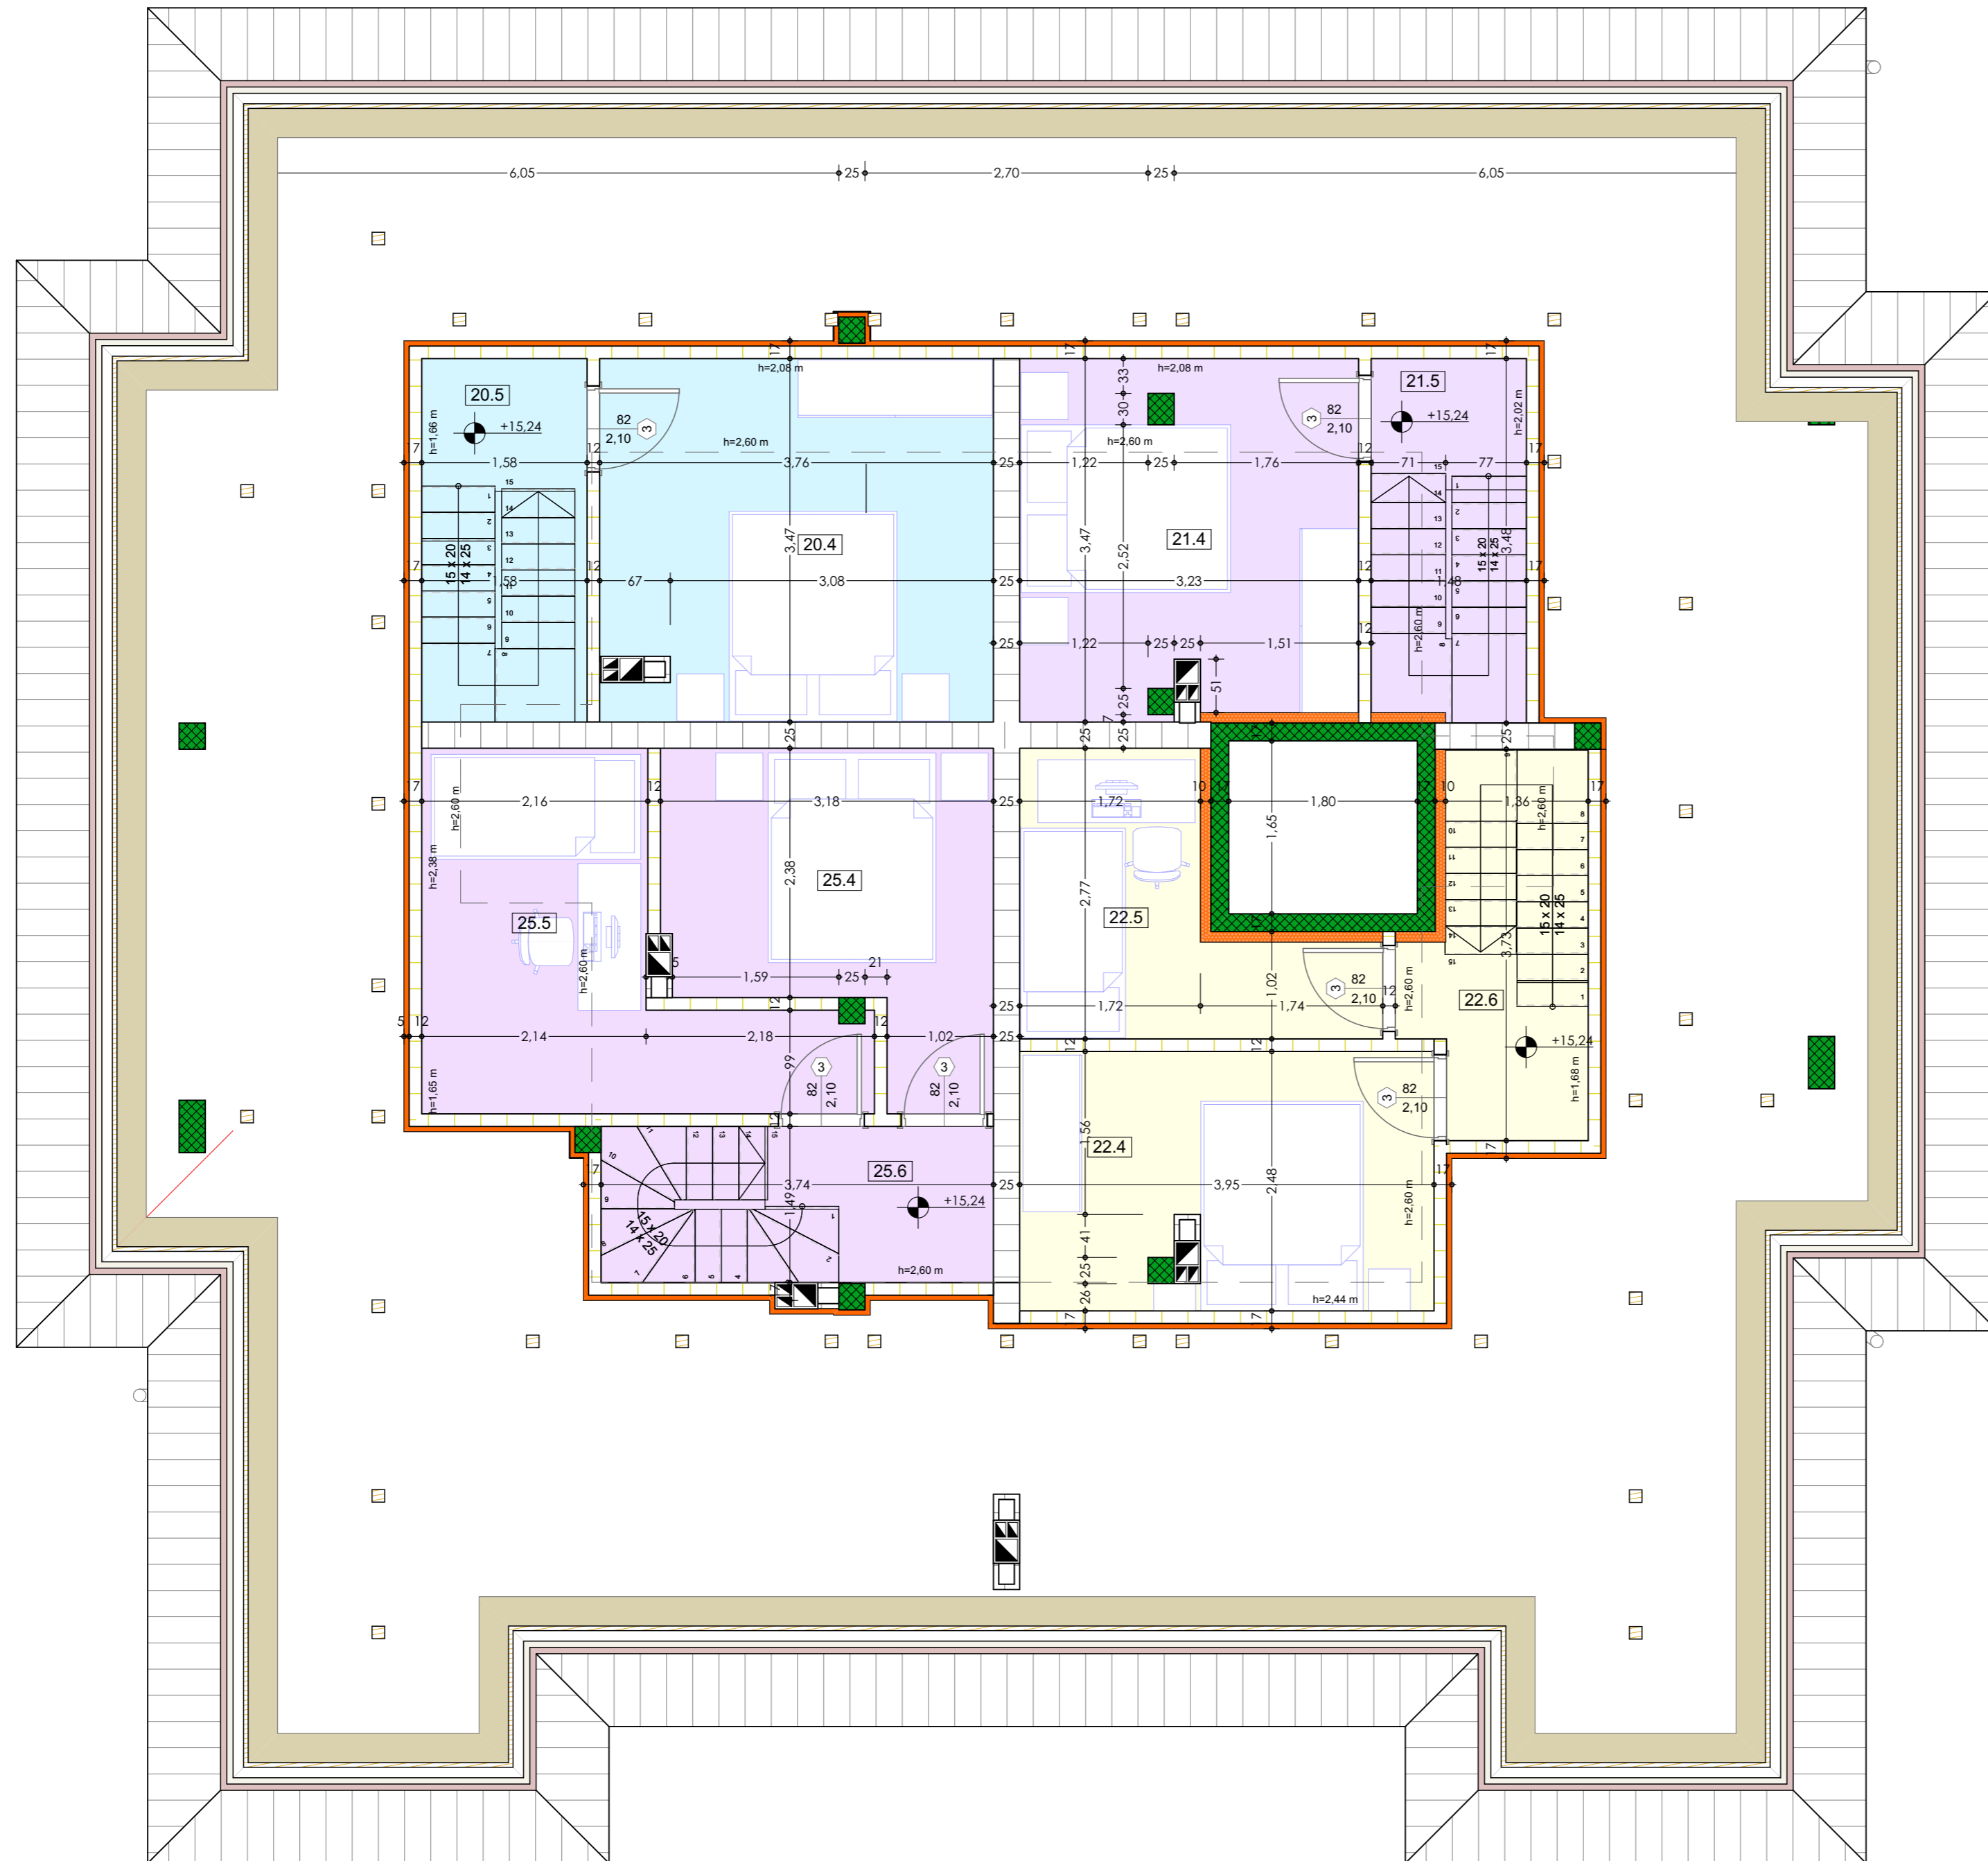

PREGLED POVRŠINA				
Br.	Naziv prostorije	Pod	Obim	Površina
STAN 20 - gornji nivo				
4	Soba	laminat	15,80 m	12,86 m ²
5	Galerija sa step.	laminat	10,09 m	5,47 m ²
STAN 20 gornji nivo UKUPNO				18,33 m ²
STAN 21 - gornji nivo				
4	Soba	laminat	15,92 m	10,79 m ²
5	Galerija sa step.	laminat	9,92 m	5,08 m ²
STAN 21 gornji nivo UKUPNO				15,87 m ²
STAN 22 - gornji nivo				
4	Soba	laminat	15,18 m	9,56 m ²
5	Soba	laminat	12,48 m	6,39 m ²
6	Galerija sa step.	laminat	11,15 m	5,52 m ²
STAN 22 gornji nivo UKUPNO				21,47 m ²
STAN 25 - gornji nivo				
4	Soba	laminat	13,34 m	8,62 m ²
5	Soba	laminat	15,91 m	9,62 m ²
6	Galerija sa step.	laminat	10,47 m	5,58 m ²
STAN 25 gornji nivo UKUPNO				23,82 m ²
UKUPNA NETO POVRŠINA				79,49 m ²
UKUPNA BRUTO POVRŠINA				99,63 m ²

<p>domus inženjering</p> <p>DOMUS INŽENJERING DOO JAGODINA ul. Svetozara Markovića br.21 Jagodina</p>	Investitor : FONDUNS Novi Sad, Dr. Zorana Đinđića br. 1, Novi Sad
	Lokacija : k.p.br.10264/2 K.O. Novi Sad 4
	Objekat : VIŠEPRODIČNI STAMBENI OBJEKAT
	Sadržaj : OSNOVA POTKROVLJA DUPEKS (GORNJI NIVO)
Broj projekta:	Datum / Date:
Odgovorni projektant / Responsible Designer Slobodan Mijatović d.i.a. licenca broj 300 8904 04	Projekat / Project:
Razmera:	Oznaka lista:
1:50	08