


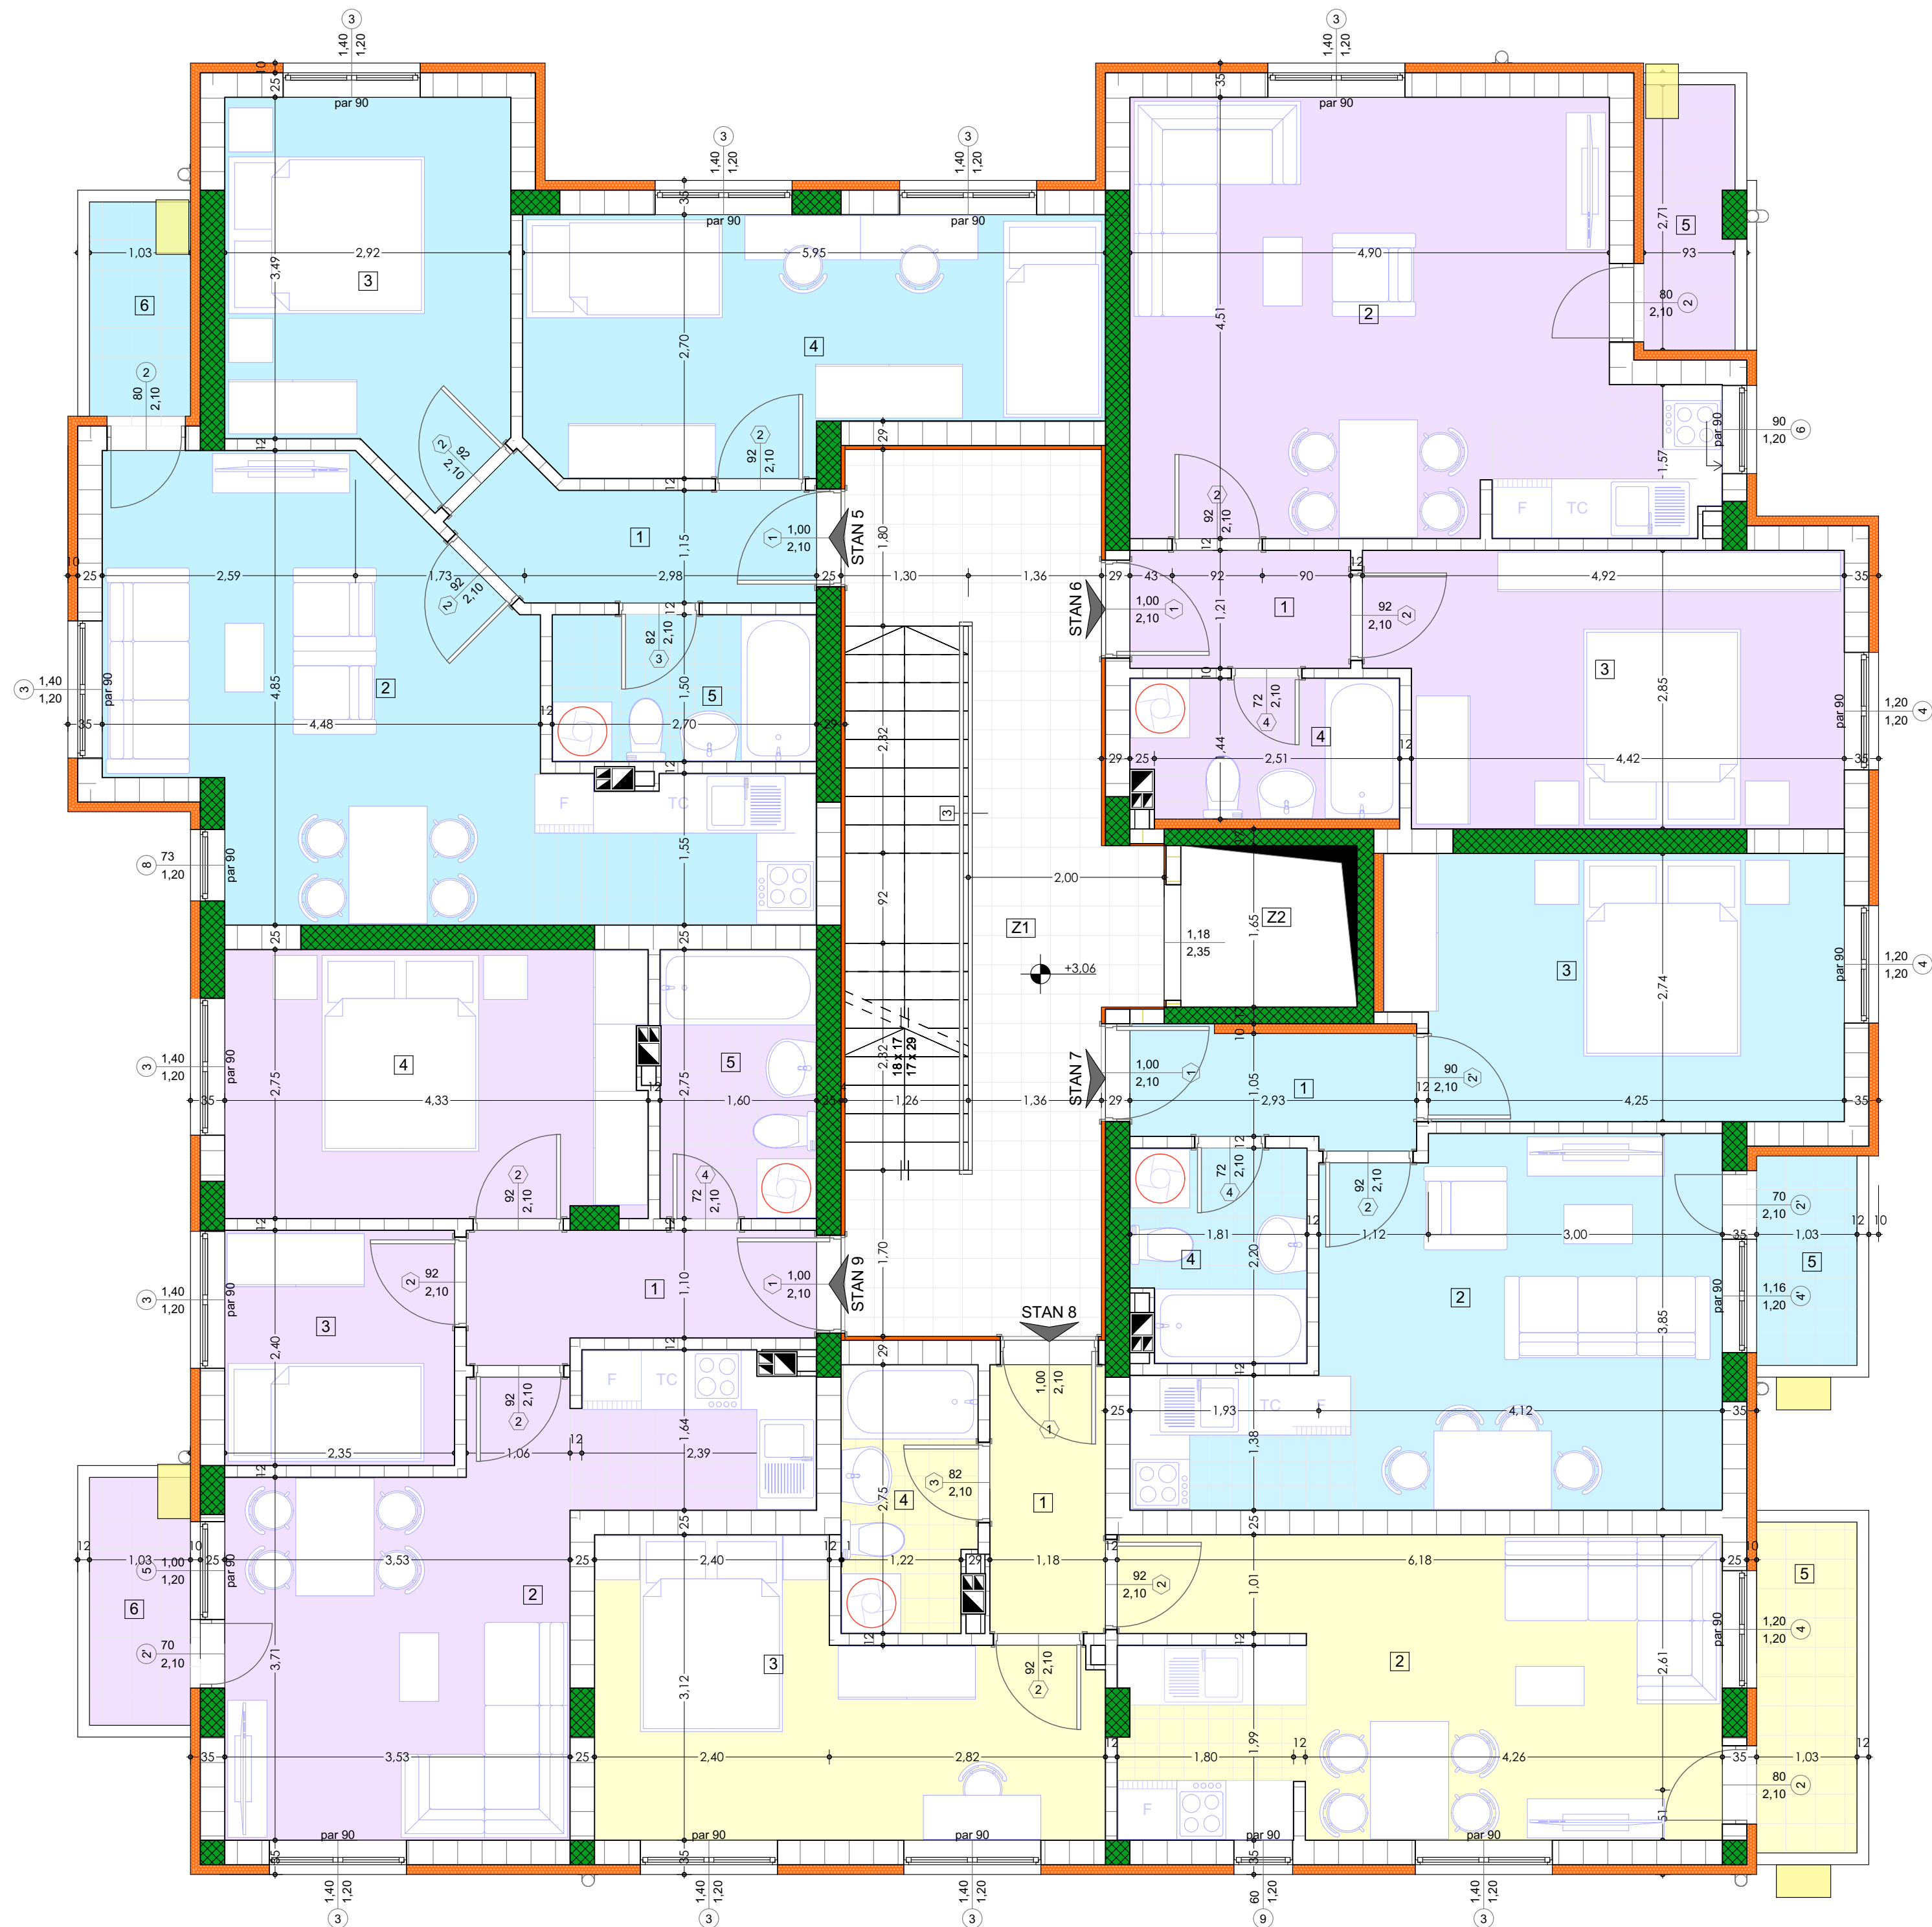

| Legenda materijala |                           |
|--------------------|---------------------------|
|                    | - armirani beton          |
|                    | - paratherm blok          |
|                    | - sipreks blok            |
|                    | - kamena vuna             |
|                    | - multipor                |
|                    | - ventilacioni blok       |
|                    | - klima (spoljni element) |
| VP                 | - vertikalna platforma    |

| PREGLED POVRŠINA              |                   |                |         |           |
|-------------------------------|-------------------|----------------|---------|-----------|
| Br.                           | Naziv prostorije  | Pod            | Obim    | Površina  |
| STAN 05                       |                   |                |         |           |
| 1                             | Hodnik            | laminat        | 9,61 m  | 4,17 m²   |
| 2                             | Višenamenska soba | laminat/ker.pl | 23,67 m | 22,31 m²  |
| 3                             | Soba              | laminat        | 13,45 m | 10,77 m²  |
| 4                             | Soba              | laminat        | 17,06 m | 14,23 m²  |
| 5                             | Kupatilo i wc     | ker.pl.        | 8,40 m  | 4,05 m²   |
| 6                             | Terasa            | ker.pl.        | 6,44 m  | 2,26 m²   |
| STAN 05 UKUPNO                |                   |                |         | 57,79 m²  |
| STAN 06                       |                   |                |         |           |
| 1                             | Hodnik            | laminat        | 6,92 m  | 2,72 m²   |
| 2                             | Višenamenska soba | laminat/ker.pl | 22,32 m | 23,74 m²  |
| 3                             | Soba              | laminat        | 15,54 m | 13,19 m²  |
| 4                             | Kupatilo i wc     | ker.pl.        | 8,39 m  | 3,84 m²   |
| 5                             | Terasa            | ker.pl.        | 7,56 m  | 2,47 m²   |
| STAN 06 UKUPNO                |                   |                |         | 45,96 m²  |
| STAN 07                       |                   |                |         |           |
| 1                             | Hodnik            | laminat        | 8,46 m  | 3,31 m²   |
| 2                             | Višenamenska soba | laminat/ker.pl | 19,80 m | 18,20 m²  |
| 3                             | Soba              | laminat        | 14,90 m | 12,39 m²  |
| 4                             | Kupatilo i wc     | ker.pl.        | 8,02 m  | 3,79 m²   |
| 5                             | Terasa            | ker.pl.        | 6,33 m  | 2,19 m²   |
| STAN 07 UKUPNO                |                   |                |         | 39,88 m²  |
| STAN 08                       |                   |                |         |           |
| 1                             | Hodnik            | laminat        | 7,85 m  | 3,24 m²   |
| 2                             | Višenamenska soba | laminat/ker.pl | 23,93 m | 18,92 m²  |
| 3                             | Soba              | laminat        | 16,68 m | 13,05 m²  |
| 4                             | Kupatilo i wc     | ker.pl.        | 8,29 m  | 3,69 m²   |
| 5                             | Terasa            | ker.pl.        | 8,81 m  | 3,47 m²   |
| STAN 08 UKUPNO                |                   |                |         | 42,37 m²  |
| STAN 09                       |                   |                |         |           |
| 1                             | Hodnik            | laminat        | 9,92 m  | 4,23 m²   |
| 2                             | Višenamenska soba | laminat/ker.pl | 22,75 m | 18,06 m²  |
| 3                             | Soba              | laminat        | 9,50 m  | 5,64 m²   |
| 4                             | Soba              | laminat        | 14,65 m | 11,74 m²  |
| 5                             | Kupatilo i wc     | ker.pl.        | 8,71 m  | 4,39 m²   |
| 6                             | Terasa            | ker.pl.        | 7,13 m  | 2,61 m²   |
| STAN 09 UKUPNO                |                   |                |         | 46,67 m²  |
| UKUPNA STAMBENA NETO POVRŠINA |                   |                |         | 232,67 m² |
| Zajedničke prostorije         |                   |                |         |           |
| Z1                            | Hodnik            | ker.pl.        | 24,64 m | 24,80 m²  |
| Z2                            | Lift              |                | 6,90 m  | 2,97 m²   |
| Zajedničke prostorije UKUPNO  |                   |                |         | 27,77 m²  |
| UKUPNA NETO POVRŠINA          |                   |                |         | 260,44 m² |
| UKUPNA BRUTO POVRŠINA         |                   |                |         | 314,69 m² |

|   |                                                                         |                     |
|---|-------------------------------------------------------------------------|---------------------|
| <br>DOMUS INŽENJERING DOO JAGODINA<br>ul. Svetozara Markovića br.21 Jagodina                             | Investitor :<br>FONDUNS Novi Sad,<br>Dr. Zorana Đinđića br. 1, Novi Sad |                     |
|   | Lokacija :<br>k.p.br.10264/2 K.O. Novi Sad 4                            |                     |
|   | Objekat :<br>VIŠEPRODORNI STAMBENI OBJEKT                               |                     |
|   | Sadržaj :<br><b>OSNOVA I SPRATA</b>                                     |                     |
|   | Broj projekta:                                                          |                     |
| Odgovorni projektant / Responsible Designer<br><br>Slobodan Mijatović d.i.a.<br>licenca broj 300 8904 04 | Projekat / Project:                                                     | Datum / Date:       |
|   | Razmera:<br>1:50                                                        | Oznaka lista:<br>04 |