

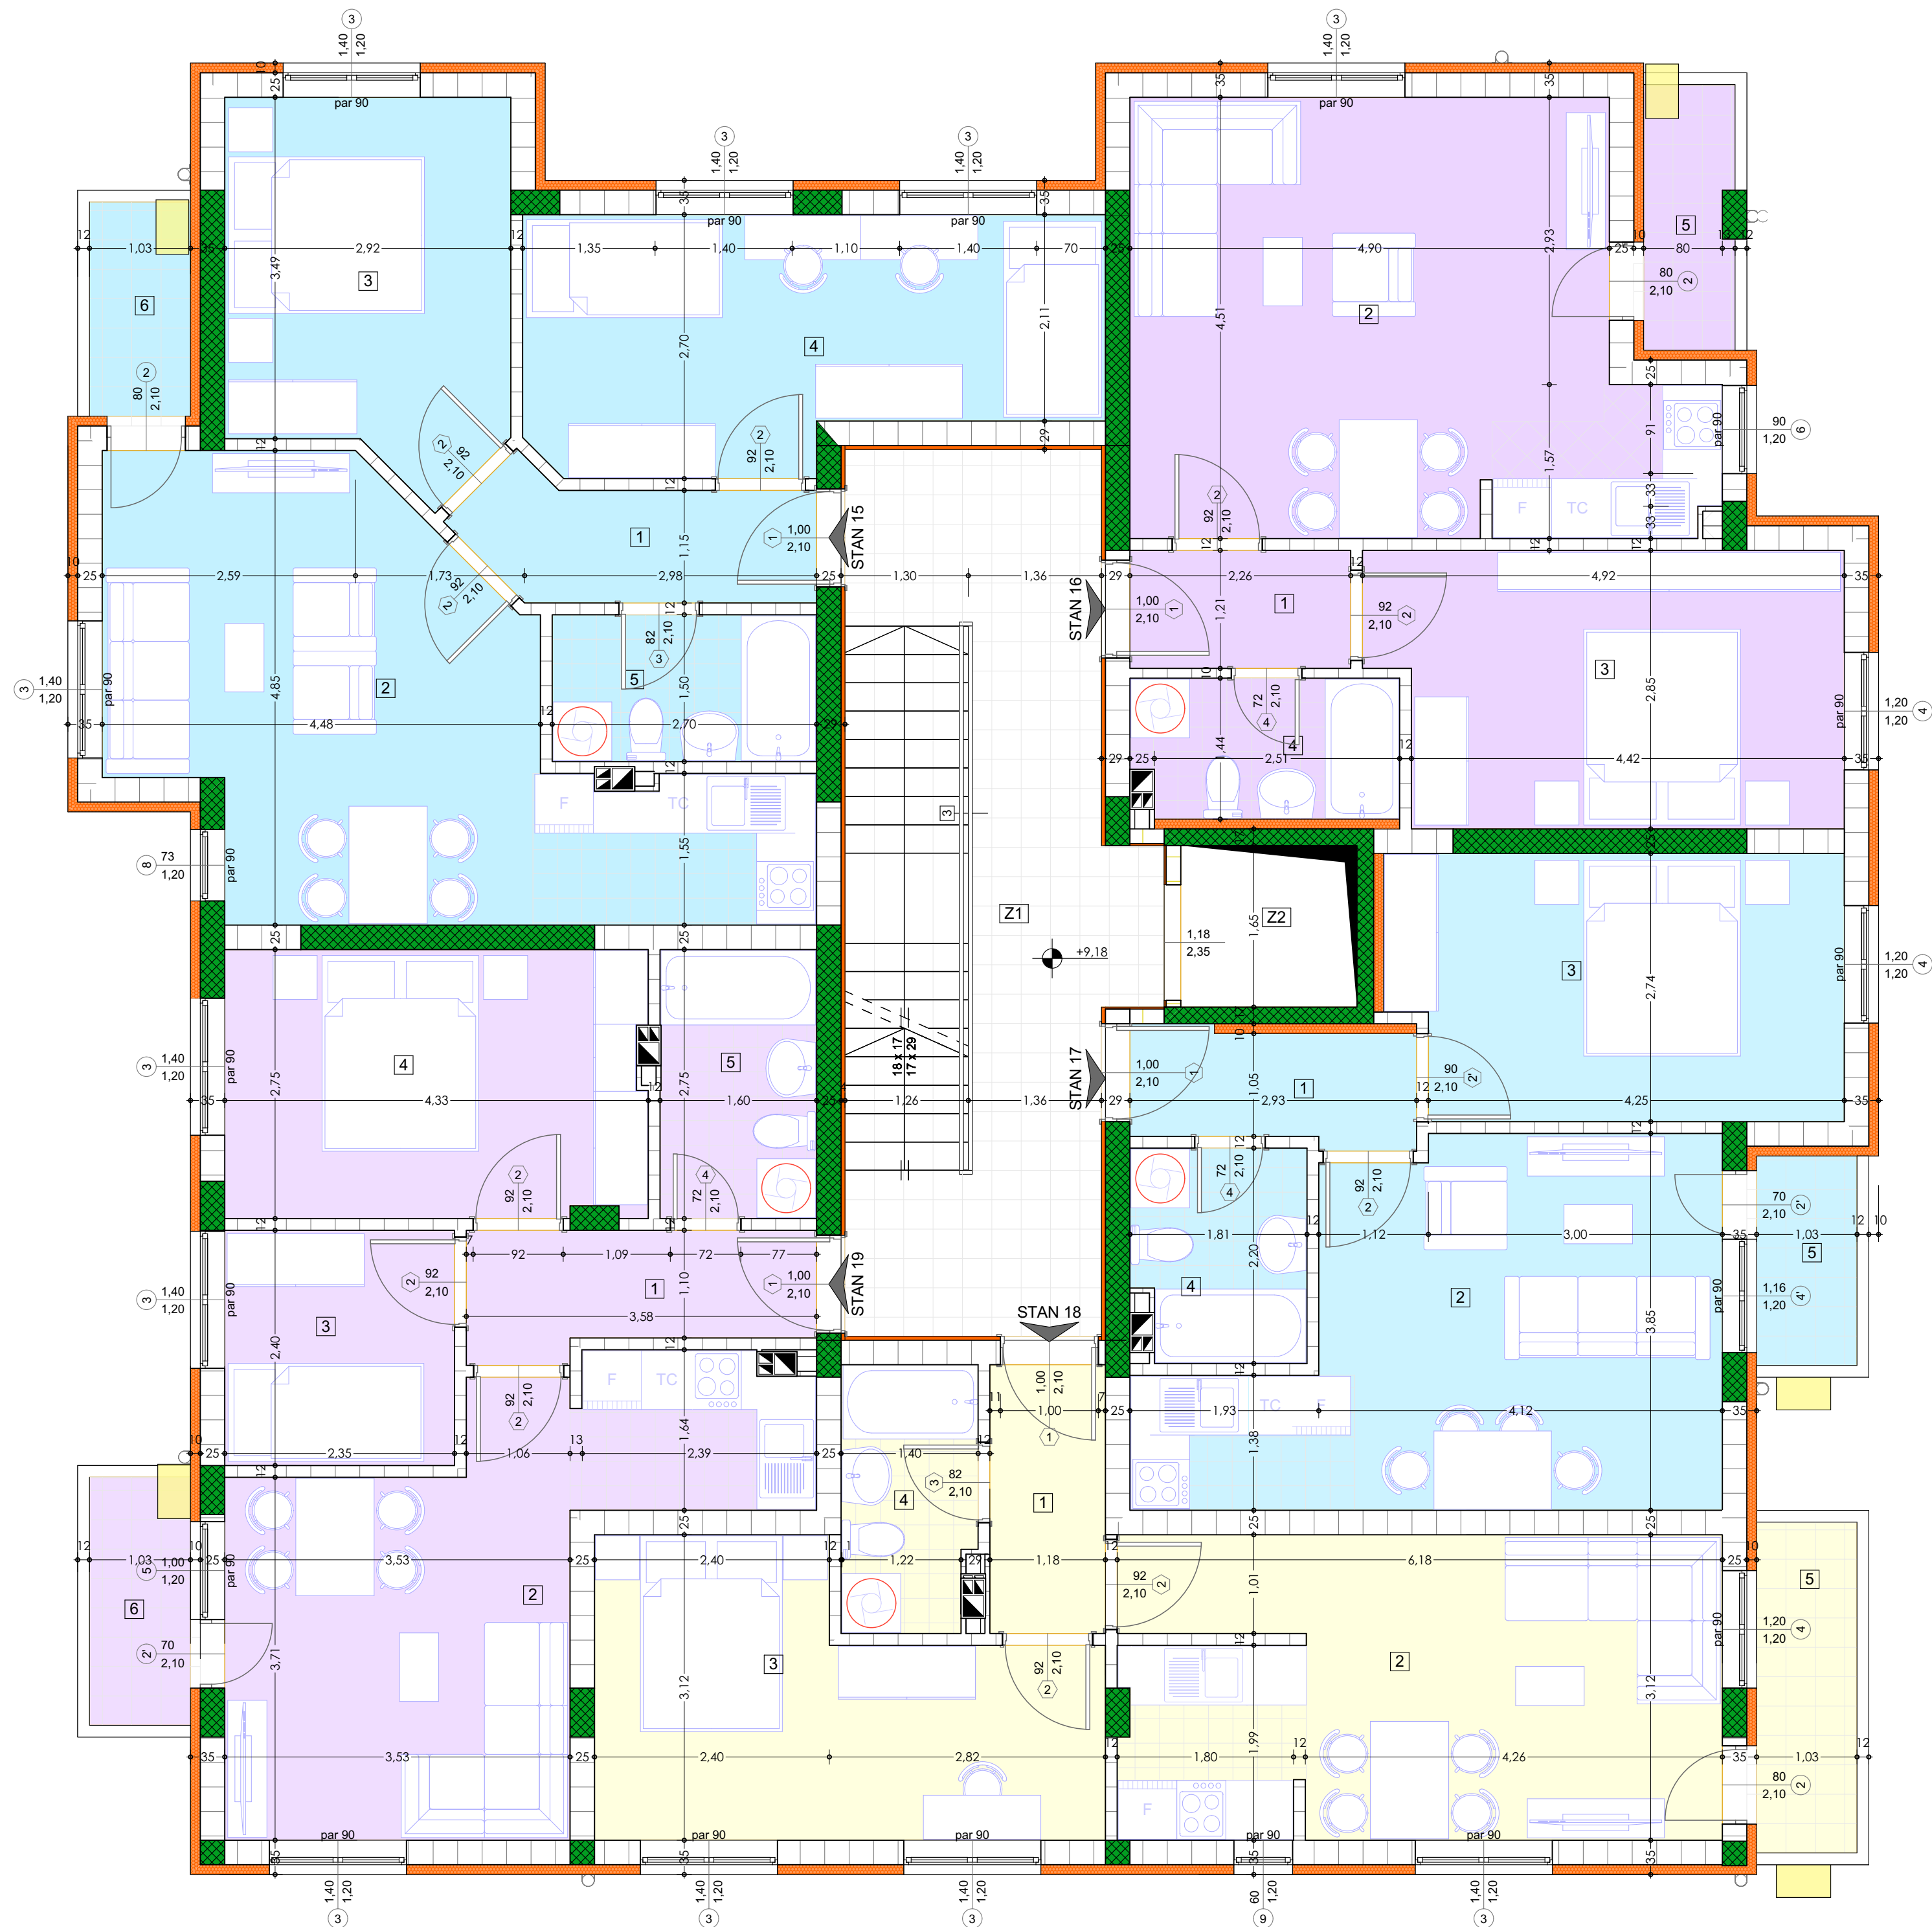


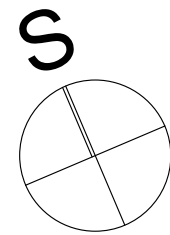

Legenda materijala	
	- armirani beton
	- paratherm blok
	- siporeks blok
	- kamena vuna
	- multipor
	- ventilacioni blok
	- klima (spoljni element)
VP	- vertikalna platforma

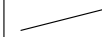

PREGLED POVRŠINA				
Br.	Naziv prostorije	Pod	Obim	Površina
STAN 15				
1	Hodnik	laminat	9,61 m	4,17 m ²
2	Višenamenska soba	laminat/ker.pl	23,67 m	22,31 m ²
3	Soba	laminat	13,45 m	10,77 m ²
4	Soba	laminat	17,06 m	14,23 m ²
5	Kupatilo i wc	ker.pl.	8,40 m	4,05 m ²
6	Terasa	ker.pl.	6,44 m	2,26 m ²
STAN 15 UKUPNO				57,79 m ²
STAN 16				
1	Hodnik	laminat	6,92 m	2,72 m ²
2	Višenamenska soba	laminat/ker.pl	22,32 m	23,74 m ²
3	Soba	laminat	15,54 m	13,19 m ²
4	Kupatilo i wc	ker.pl.	8,39 m	3,84 m ²
5	Terasa	ker.pl.	7,56 m	2,47 m ²
STAN 16 UKUPNO				45,96 m ²
STAN 17				
1	Hodnik	laminat	8,46 m	3,31 m ²
2	Višenamenska soba	laminat/ker.pl	19,80 m	18,20 m ²
3	Soba	laminat	14,90 m	12,39 m ²
4	Kupatilo i wc	ker.pl.	8,02 m	3,79 m ²
5	Terasa	ker.pl.	6,33 m	2,19 m ²
STAN 17 UKUPNO				39,88 m ²
STAN 18				
1	Hodnik	laminat	7,85 m	3,24 m ²
2	Višenamenska soba	laminat/ker.pl	23,93 m	18,92 m ²
3	Soba	laminat	16,68 m	13,10 m ²
4	Kupatilo i wc	ker.pl.	8,29 m	3,69 m ²
5	Terasa	ker.pl.	8,81 m	3,47 m ²
STAN 18 UKUPNO				42,42 m ²
STAN 19				
1	Hodnik	laminat	9,92 m	4,23 m ²
2	Višenamenska soba	laminat/ker.pl	22,75 m	18,06 m ²
3	Soba	laminat	9,50 m	5,64 m ²
4	Soba	laminat	14,65 m	11,74 m ²
5	Kupatilo i wc	ker.pl.	8,71 m	4,39 m ²
6	Terasa	ker.pl.	7,13 m	2,61 m ²
STAN 19 UKUPNO				46,67 m ²
UKUPNA STAMBENA NETO POVRŠINA				232,72 m ²
Zajedničke prostorije				
Z1	Hodnik	ker.pl.	24,64 m	24,80 m ²
Z2	Lift		6,90 m	2,97 m ²
Zajedničke prostorije UKUPNO				27,77 m ²
UKUPNA NETO POVRŠINA				260,49 m ²
UKUPNA BRUTO POVRŠINA				314,69 m ²

domus inženjering

DOMUS INŽENJERING DOO JAGODINA
ul. Svetozara Markovića br.21 Jagodina

Investitor :
FONDUNS Novi Sad,
Dr. Zorana Đinđića br. 1, Novi Sad

Lokacija :
k.p.br.10264/2 K.O. Novi Sad 4

Objekat :
VIŠEPRODORNI STAMBENI OBJEKAT

Sadržaj :

OSNOVA III SPRATA

Broj projekta:

Odgovorni projektant / Responsible Designer

Slobodan Mijatović d.i.a.
licenca broj 300 8904 04

Projekat / Project:

Datum / Date:

Razmera:

1:50

Oznaka lista:

06